


Az erőmű létesítményei

- 1 Kazánház
- 2 Turbinaház
- 3 Központi épület
- 4 Hűtőtorony
- 5 Vízelelő
- 6 Bála tároló
- 7 Faapríték tároló
- 8 Porta, hídmérleg
- 9 Kémény
- 10 Tüzipíz tározó

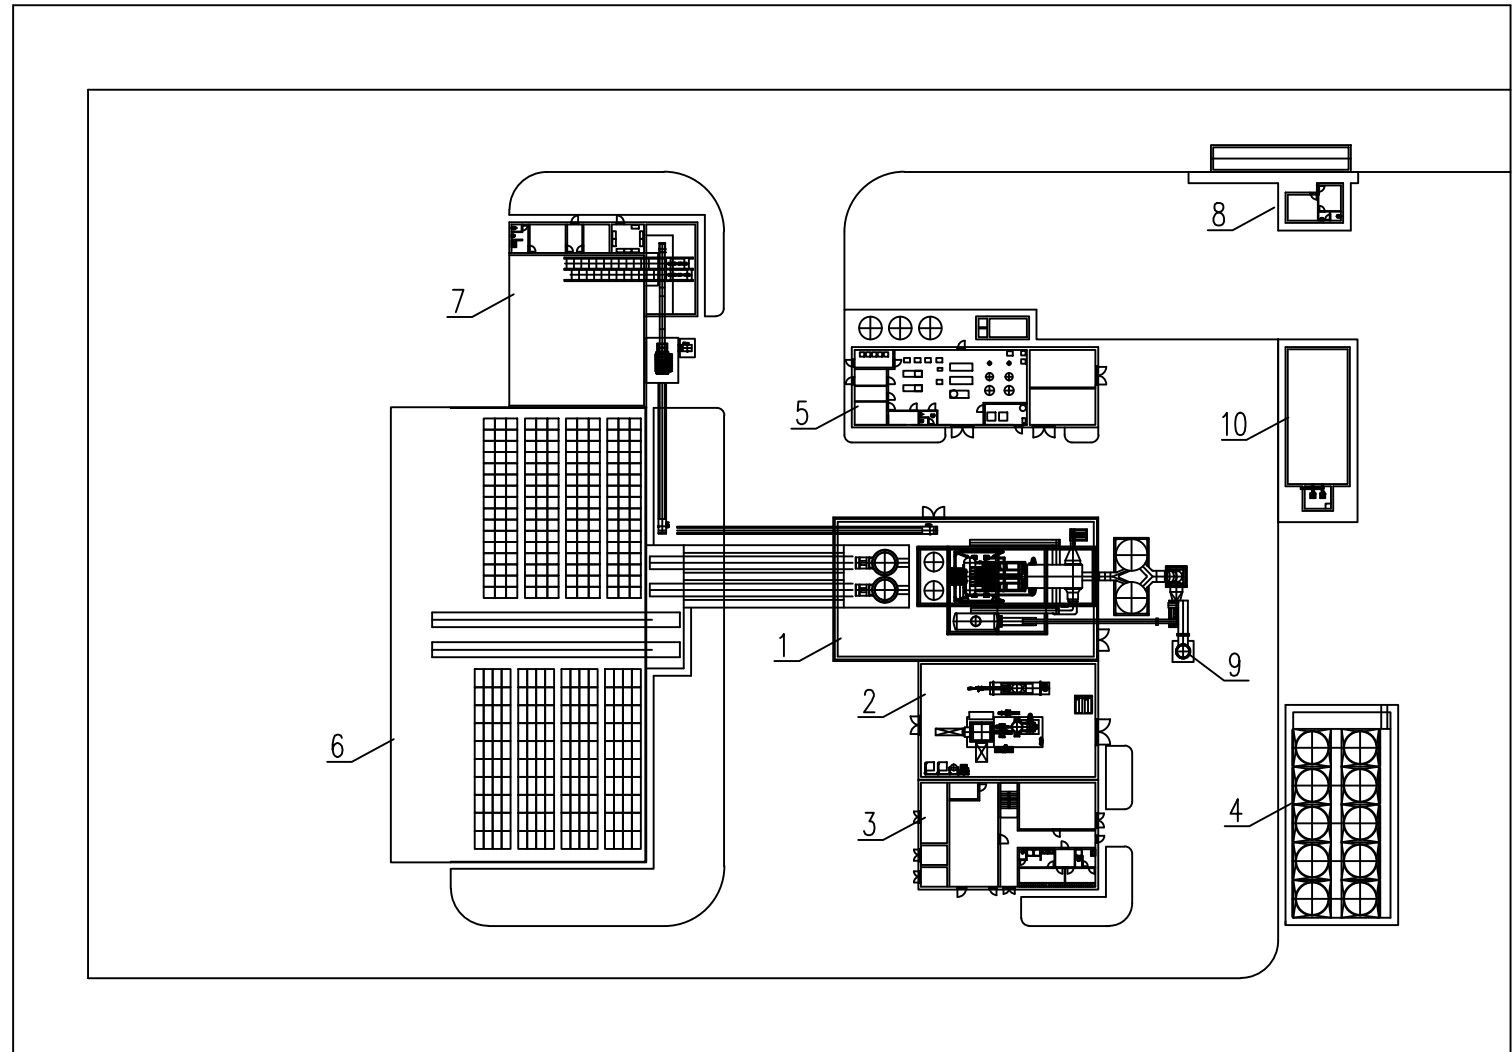

0 50 m

Kecskeméti Bioerőművi Projekt

Elrendezés

6. melléklet